

Metland

puri



Caprina

@OXALIS

chic & modern living



Caprina

@OXALIS



chic & modern living

FURNISHED *

SMART HOME SYSTEM *

FREE CANOPY

*s&k berlaku

TYPE A


LT.55 - LB.58

TYPE B

LT.60 - LB.62




Disclaimer : Gambar atau data yang termuat adalah hanya sekedar ilustrasi artist dan dibuat berdasarkan situasi dan kondisi pada masa persiapan, perubahan dapat terjadi sewaktu-waktu dan merupakan hak penuh pengembang

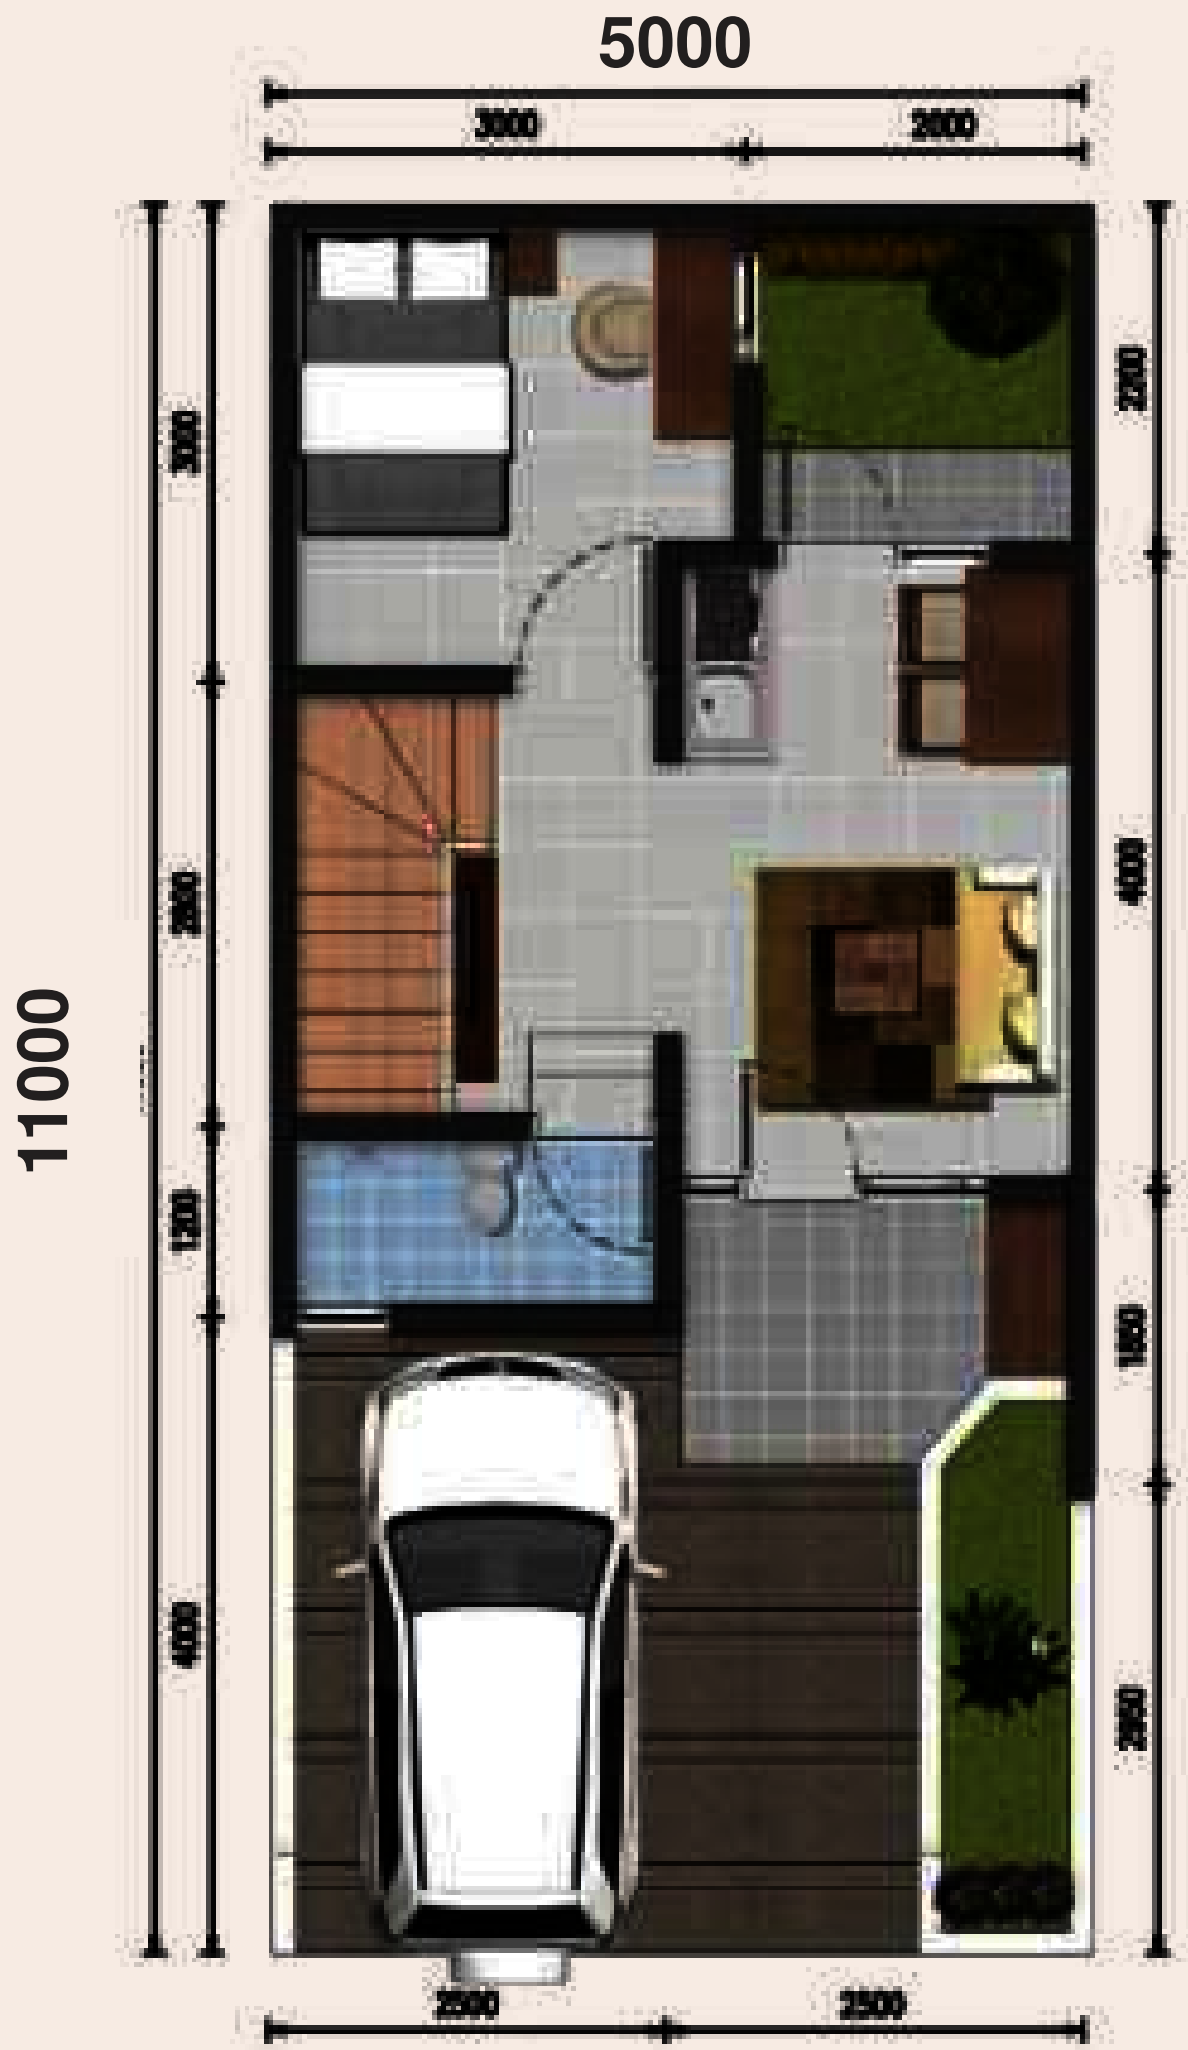

DENAH LT. ATAS

SKALA 1 : 100

TYPE A *LT.55 - LB.58*

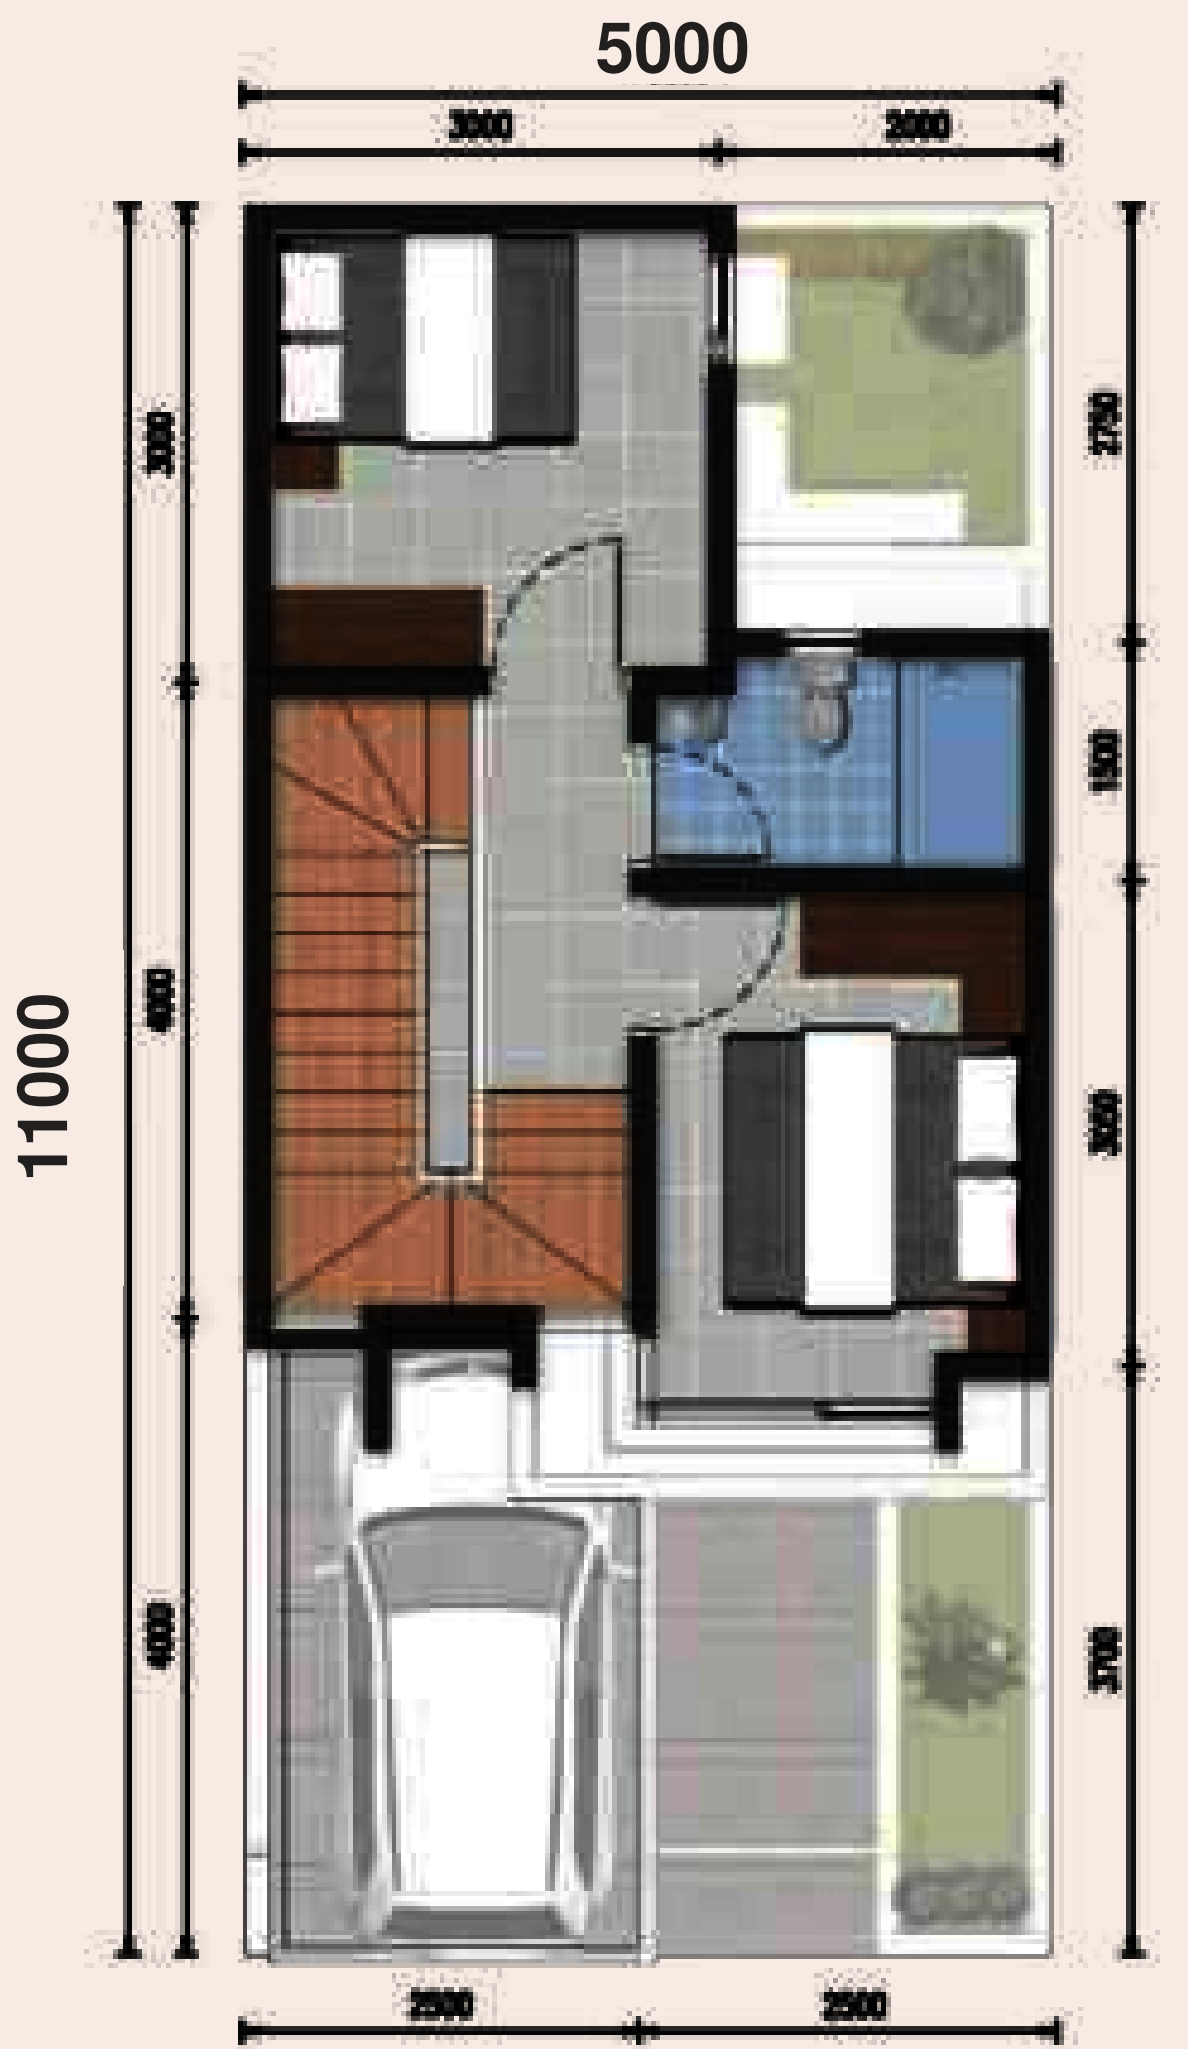


DENAH LT. BAWAH



DENAH LT. ATAS

SKALA 1 : 100

TYPE B LT.60 - LB.62

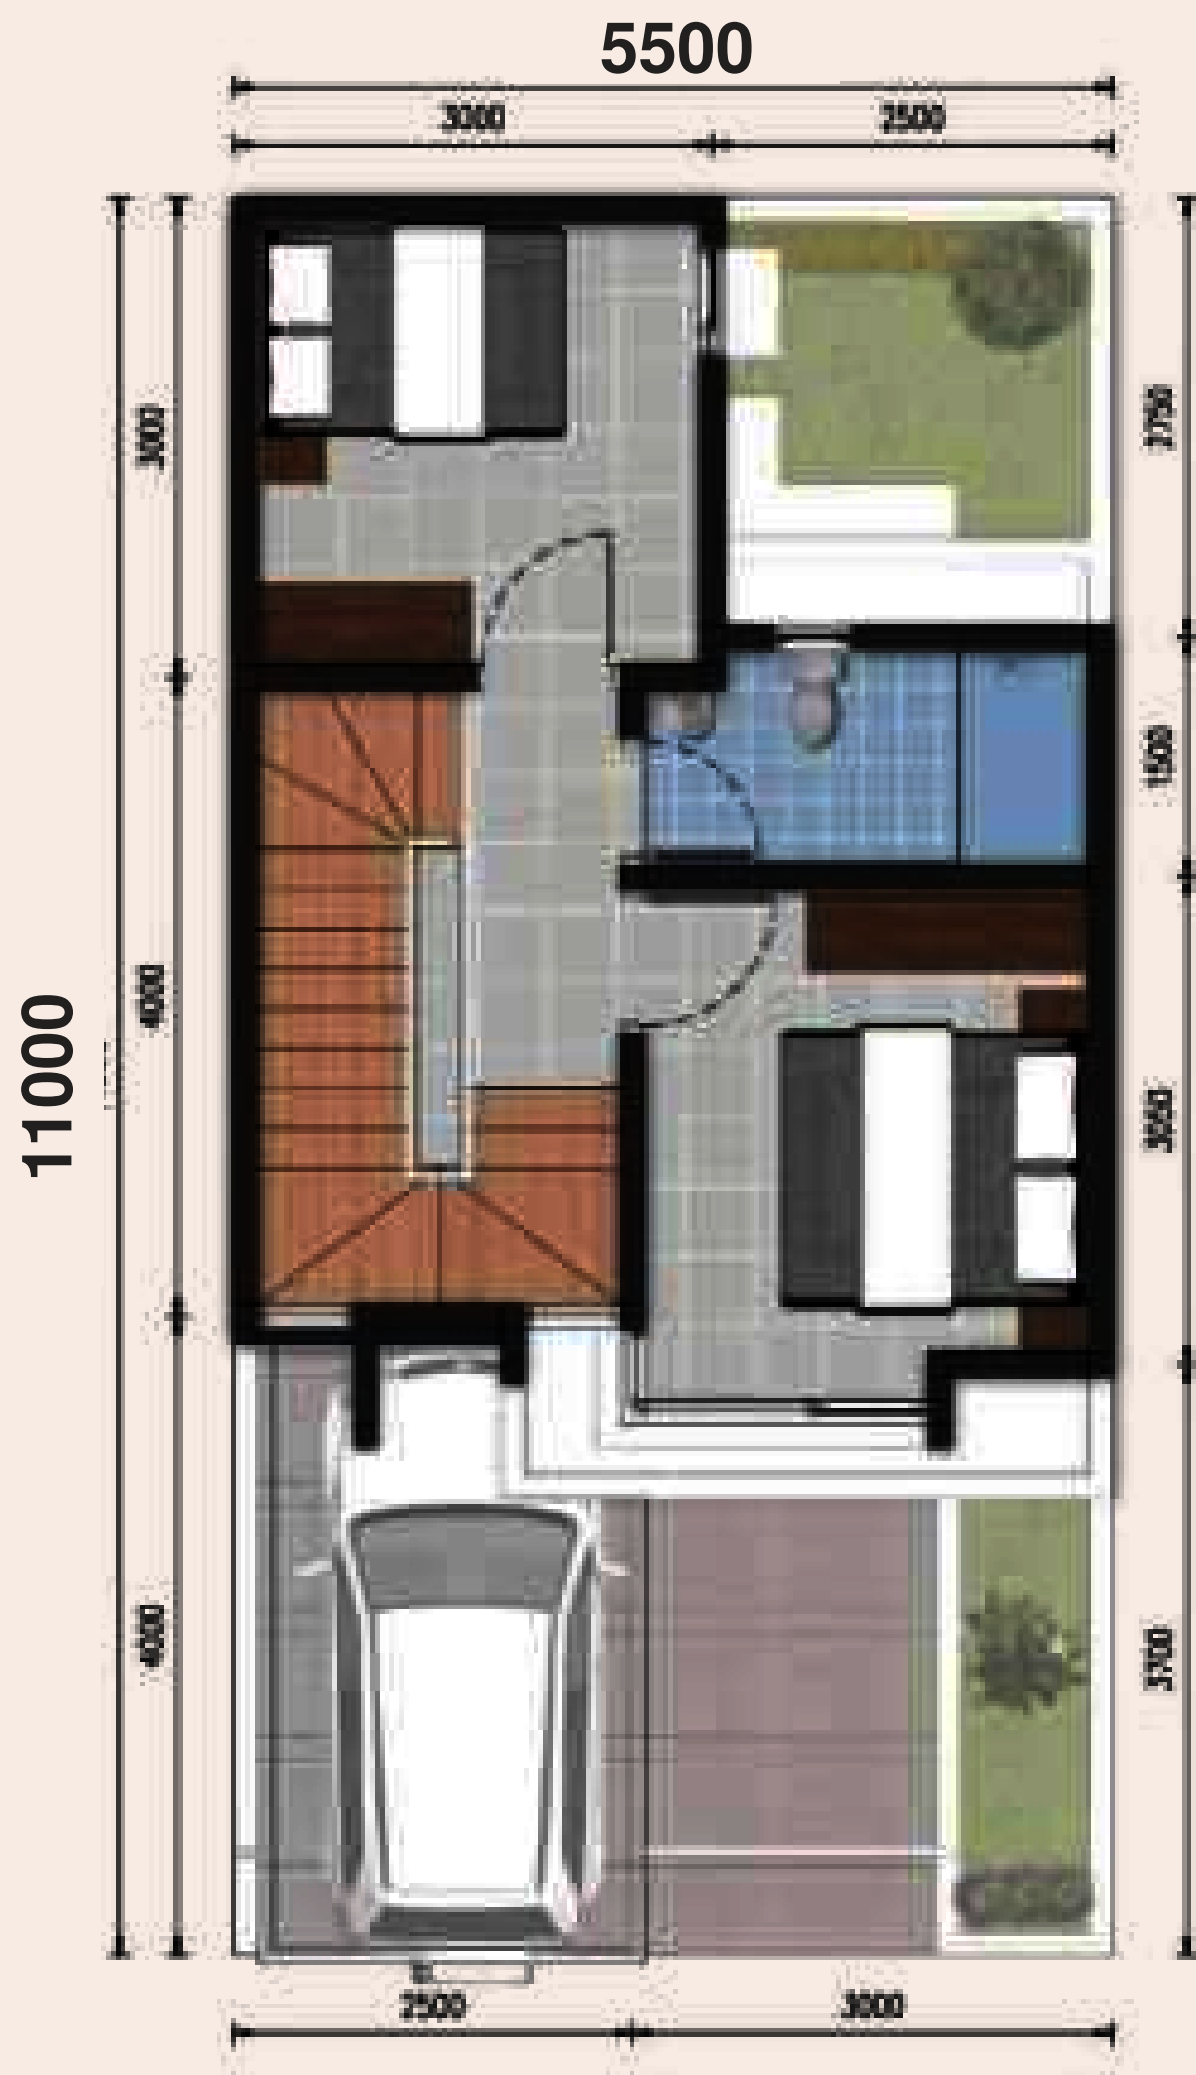

DENAH LT. BAWAH

TYPE A

LT.55 - LB.58

TYPE B

LT.60 - LB.62

SPEKIFIKASI TEKNIS

PONDASI	: PLAT SETEMPAT, MINIPILE
DINDING	: PASANGAN BATU BATA DIPLESTER + CAT
DINDING KM	: KERAMIK 25X50
DINDING & MEJA DAPUR	: HOMOGENOUS TILE 60X60
PAGAR	
PAGAR SAMPING & BELAKANG	: PASANGAN BATU BATA
LANTAI	
RUANG TAMU & KELUARGA	: HOMOGENOUS TILE 60X60
RUANG TIDUR	: HOMOGENOUS TILE 60X60
TERAS KAMAR	: KERAMIK 50X50
KAMAR MANDI	: KERAMIK 25X50
KUSEN, PINTU DAN DAUN JENDELA	
KUSEN	: ALLUMUNIUM FINISH POWDER COATING
DAUN PINTU UTAMA	: PLYWOOD SOLID FINISH DUCO
DAUN JENDELA	: ALLUMUNIUM FINISH POWDER COATING + KACA 5 MM
PLAFOND	
PLAFOND INTERIOR +OVERSTEAK	: PLAFOND GYPSUM/ KALSIBOARD DICAT
ATAP	
GENTENG	: GENTENG PLAT BETON
CAT	
CAT DINDING TAMPAK DEPAN	: EX. PROPAN/ SETARA
CAT DINDING INTERIOR & PLAFOND	: EX. PROPAN/ SETARA
SANITAIR	
KAMAR MANDI	: CLOSET DUDUK EX. TOTO
DAPUR	: KITCHEN ZINK
INSTALASI LISTRIK	
STOP KONTAK + SAKLAR	: EX. PANASONIC/ SETARA
DAYA LISTRIK	: 2200 WATT
AIR BERSIH	: SUMUR PANTEK DAN JET PUMP
SARANA	
CARPORT	: STRUKTUR TILE



1 CARPORT




3 BEDROOMS




2 BATHROOM

Caprina


@ O X A L I S

 



AVAILABLE TYPE A (LT. 55 x LB 58)

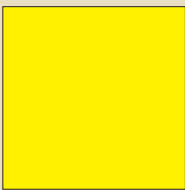


AVAILABLE TYPE B (LT. 60 x LB 62)

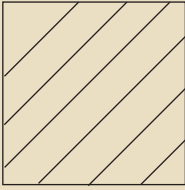

SHOW UNIT

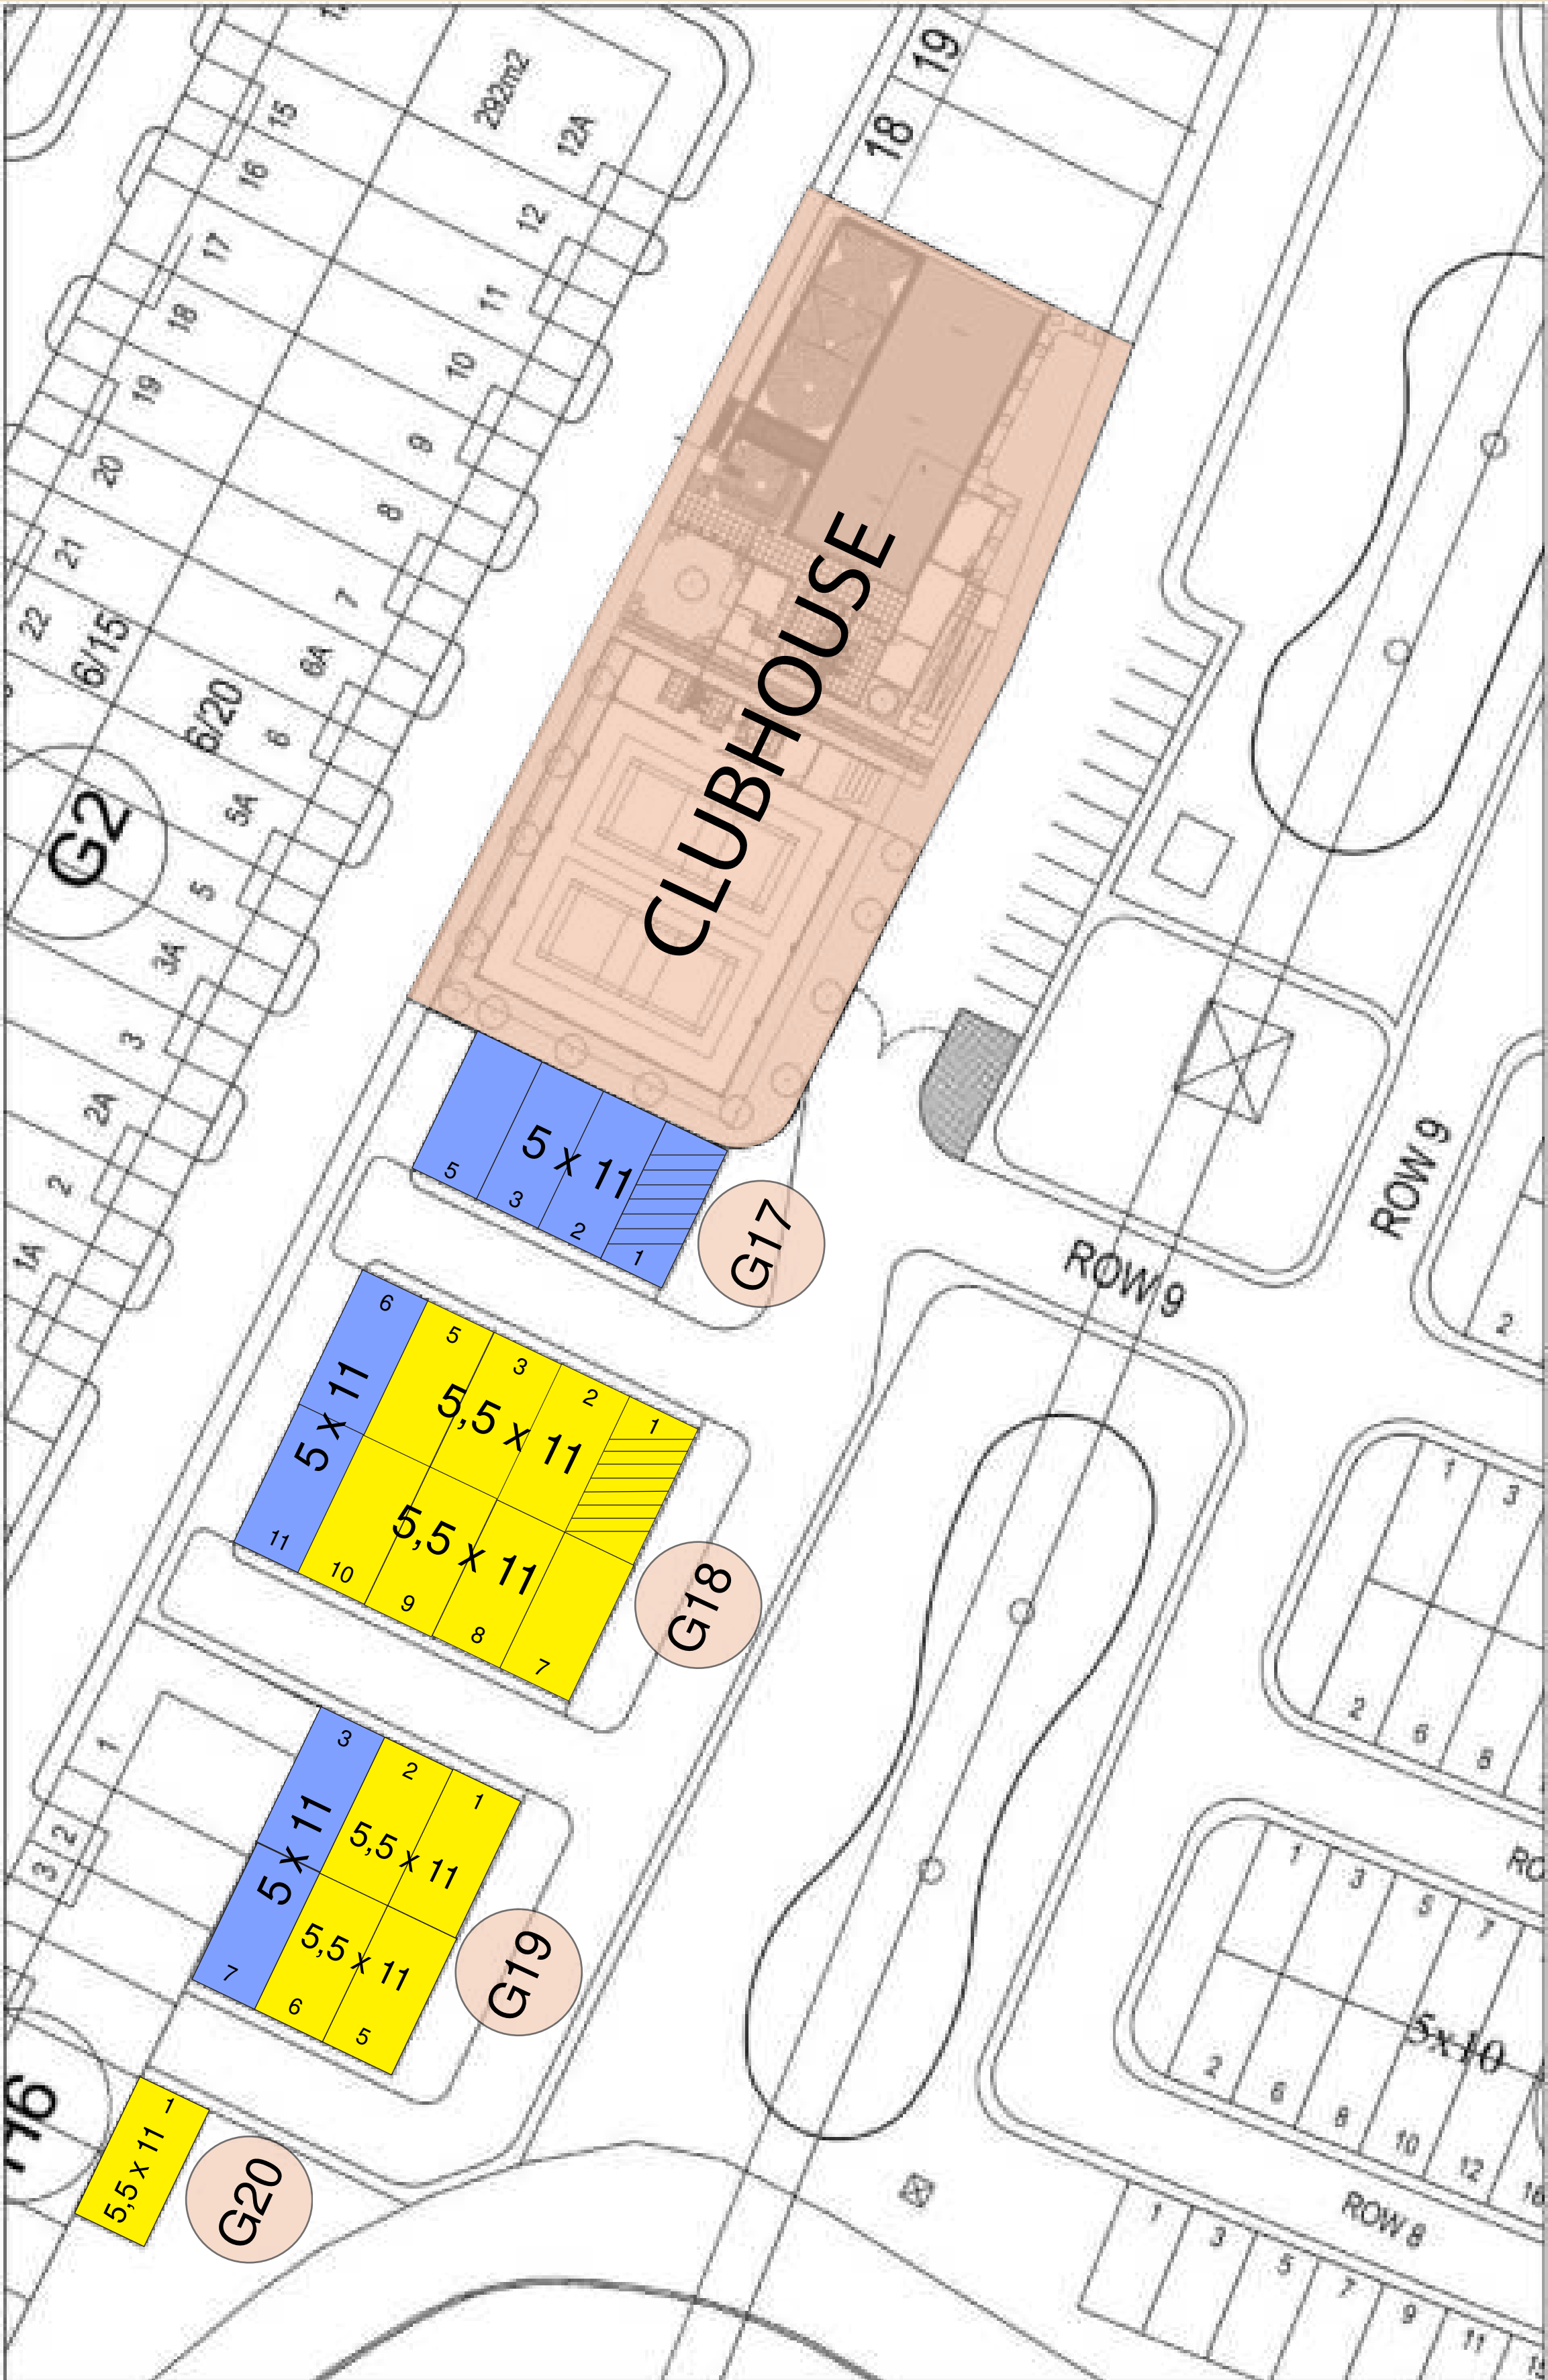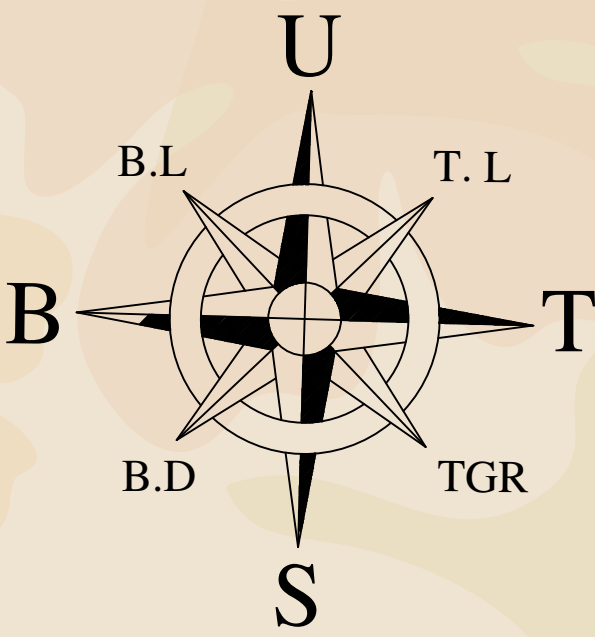

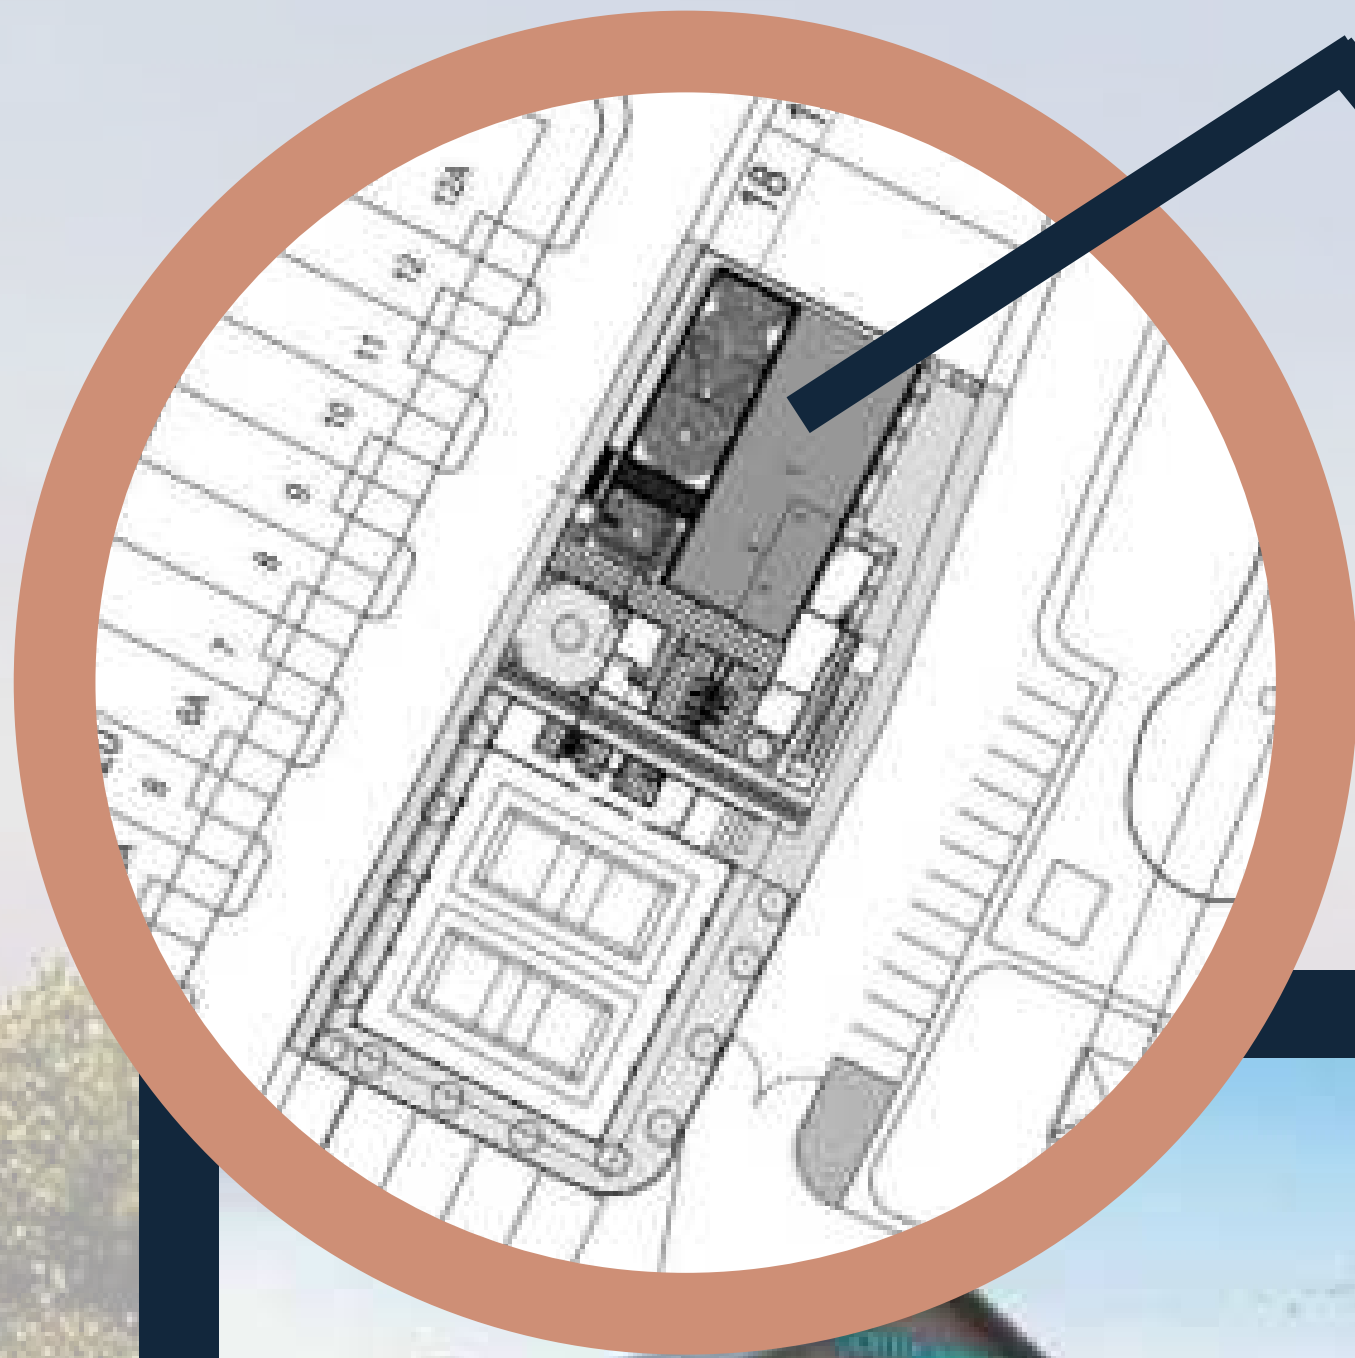

CLUBHOUSE



Metland puri

MARKETING OFFICE

PT METROPOLITAN PERMATA DEVELOPMENT
METLAND PURI JL. PURI UTAMA - CIPONDOH, TANGERANG
T. (021) 5574 6666

 **0877 6888 0089**



@metland.puri



@metland puri



@metland_puri



@metland puri